SEZIONI COSTRUTTIVE

SCALA 1:50

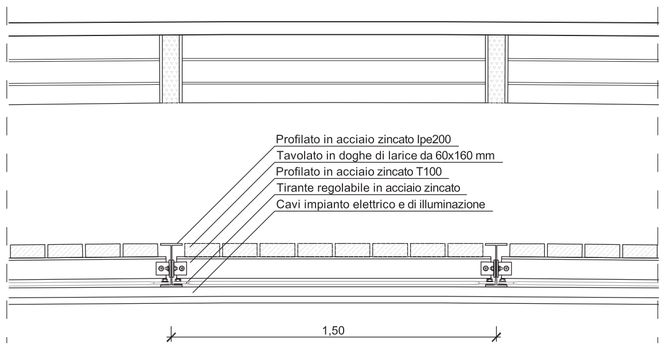

SEZIONE MEZZERIA

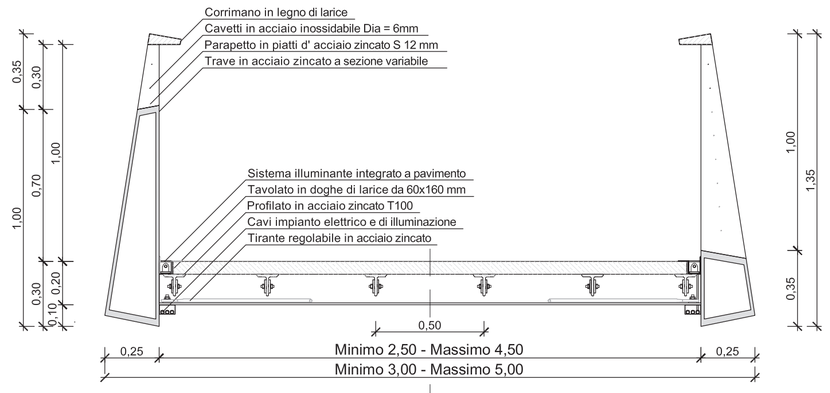

SEZIONE MEZZERIA

SEZIONE ESTREMITA'

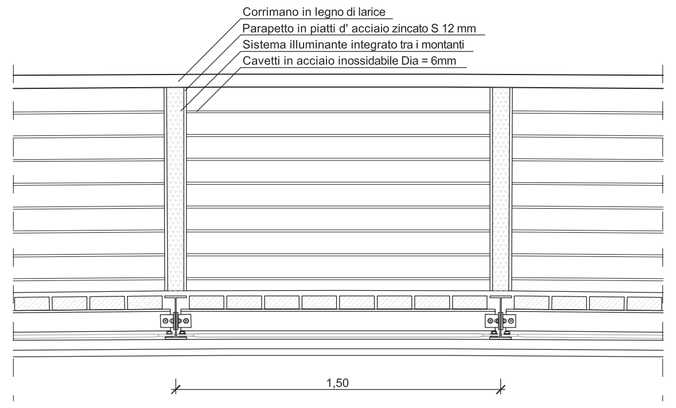

SEZIONE ESTREMITA'

SEZIONI COSTRUTTIVE

SCALA 1:50

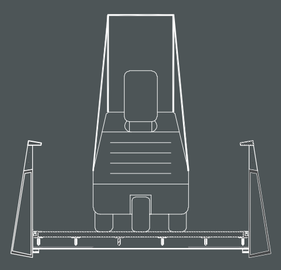

SEZIONE MEZZERIA

SEZIONE ESTREMITA'

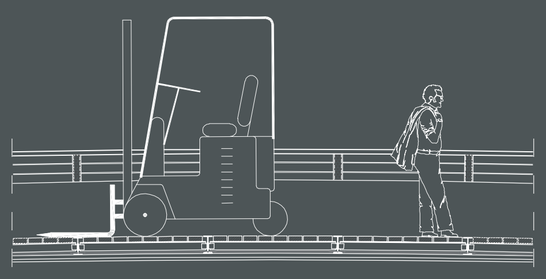

CARICO CONCENTRATO
7500 KG

CARICO DISTRIBUITO
400 KG/MQ

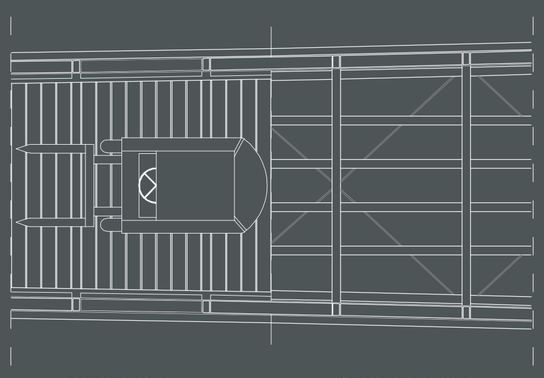

FINITURA

STRUTTURA

DATI DIMENSIONALI

- Campata massima parte mobile	33 ml
- Campata massima passerella fissa	16,5 ml
- Larghezza massima impalcato in mezzeria	2,6 ml
- Interasse sostegni trasversali IPE200	1,5 ml
- Interasse correnti longitudinali T100	0,5 ml
- Spessore impalcato di legno	6 cm
- Area sezione trave a cassone mezzeria parte mobile	387 cm^2
- Area sezione trave a cassone mezzeria passerella fissa	309 cm^2
- Rigidezza sezione mezzeria parte mobile	7961 cm^3
- Rigidezza sezione mezzeria passerella fissa	2578 cm^3
- Momento d' inerzia sezione mezzeria parte mobile	454928 cm^4
- Momento d' inerzia sezione mezzeria passerella fissa	46782 cm^4

MATERIALI PRINCIPALI:

- Acciaio Fe 430 C/D samm = 190 N/mm^2 fy = 275 N/mm^2
- Larice massiccio I Cat. DIN 1052/88 sf = 11 N/mm^2 E = 10000 N/mm^2 Kw = 0,8
- Calcestruzzo Rbk> 30 N/mm^2 samm = 9,75 N/mm^2
  tc0 = 0,6 N/mm^2 tc1 = 1,83 N/mm^2

SOLLECITAZIONI:

- Carichi permanenti distribuiti	120 Kg/mq
- Carichi accidentali distribuiti	400 Kg/mq
- Carichi complessivi distribuiti	520 Kg/mq
- Carichi accidentali concentrati	7500 Kg
- Carichi concentrati assimilati a distribuiti	2000 Kg/mq
- Carichi permanenti lineari	155 Kg/ml
- Carichi accidentali lineari	520 Kg/ml
- Carichi complessivi lineari	675 Kg/ml
- Carico proprio medio lineare trave scatolare parte mobile	240 Kg/ml
- Carico proprio lineare trave scatolare passerella fissa	440 Kg/ml
- Carichi concentrati assimilati lineari sui correnti T 100	1000 Kg/ml
- Carichi concentrati assimilati lineari sui traversi IPE 200	3000 Kg/ml

SEZIONE LONGITUDINALE

SCALA 1:200

0 2 4 6 8

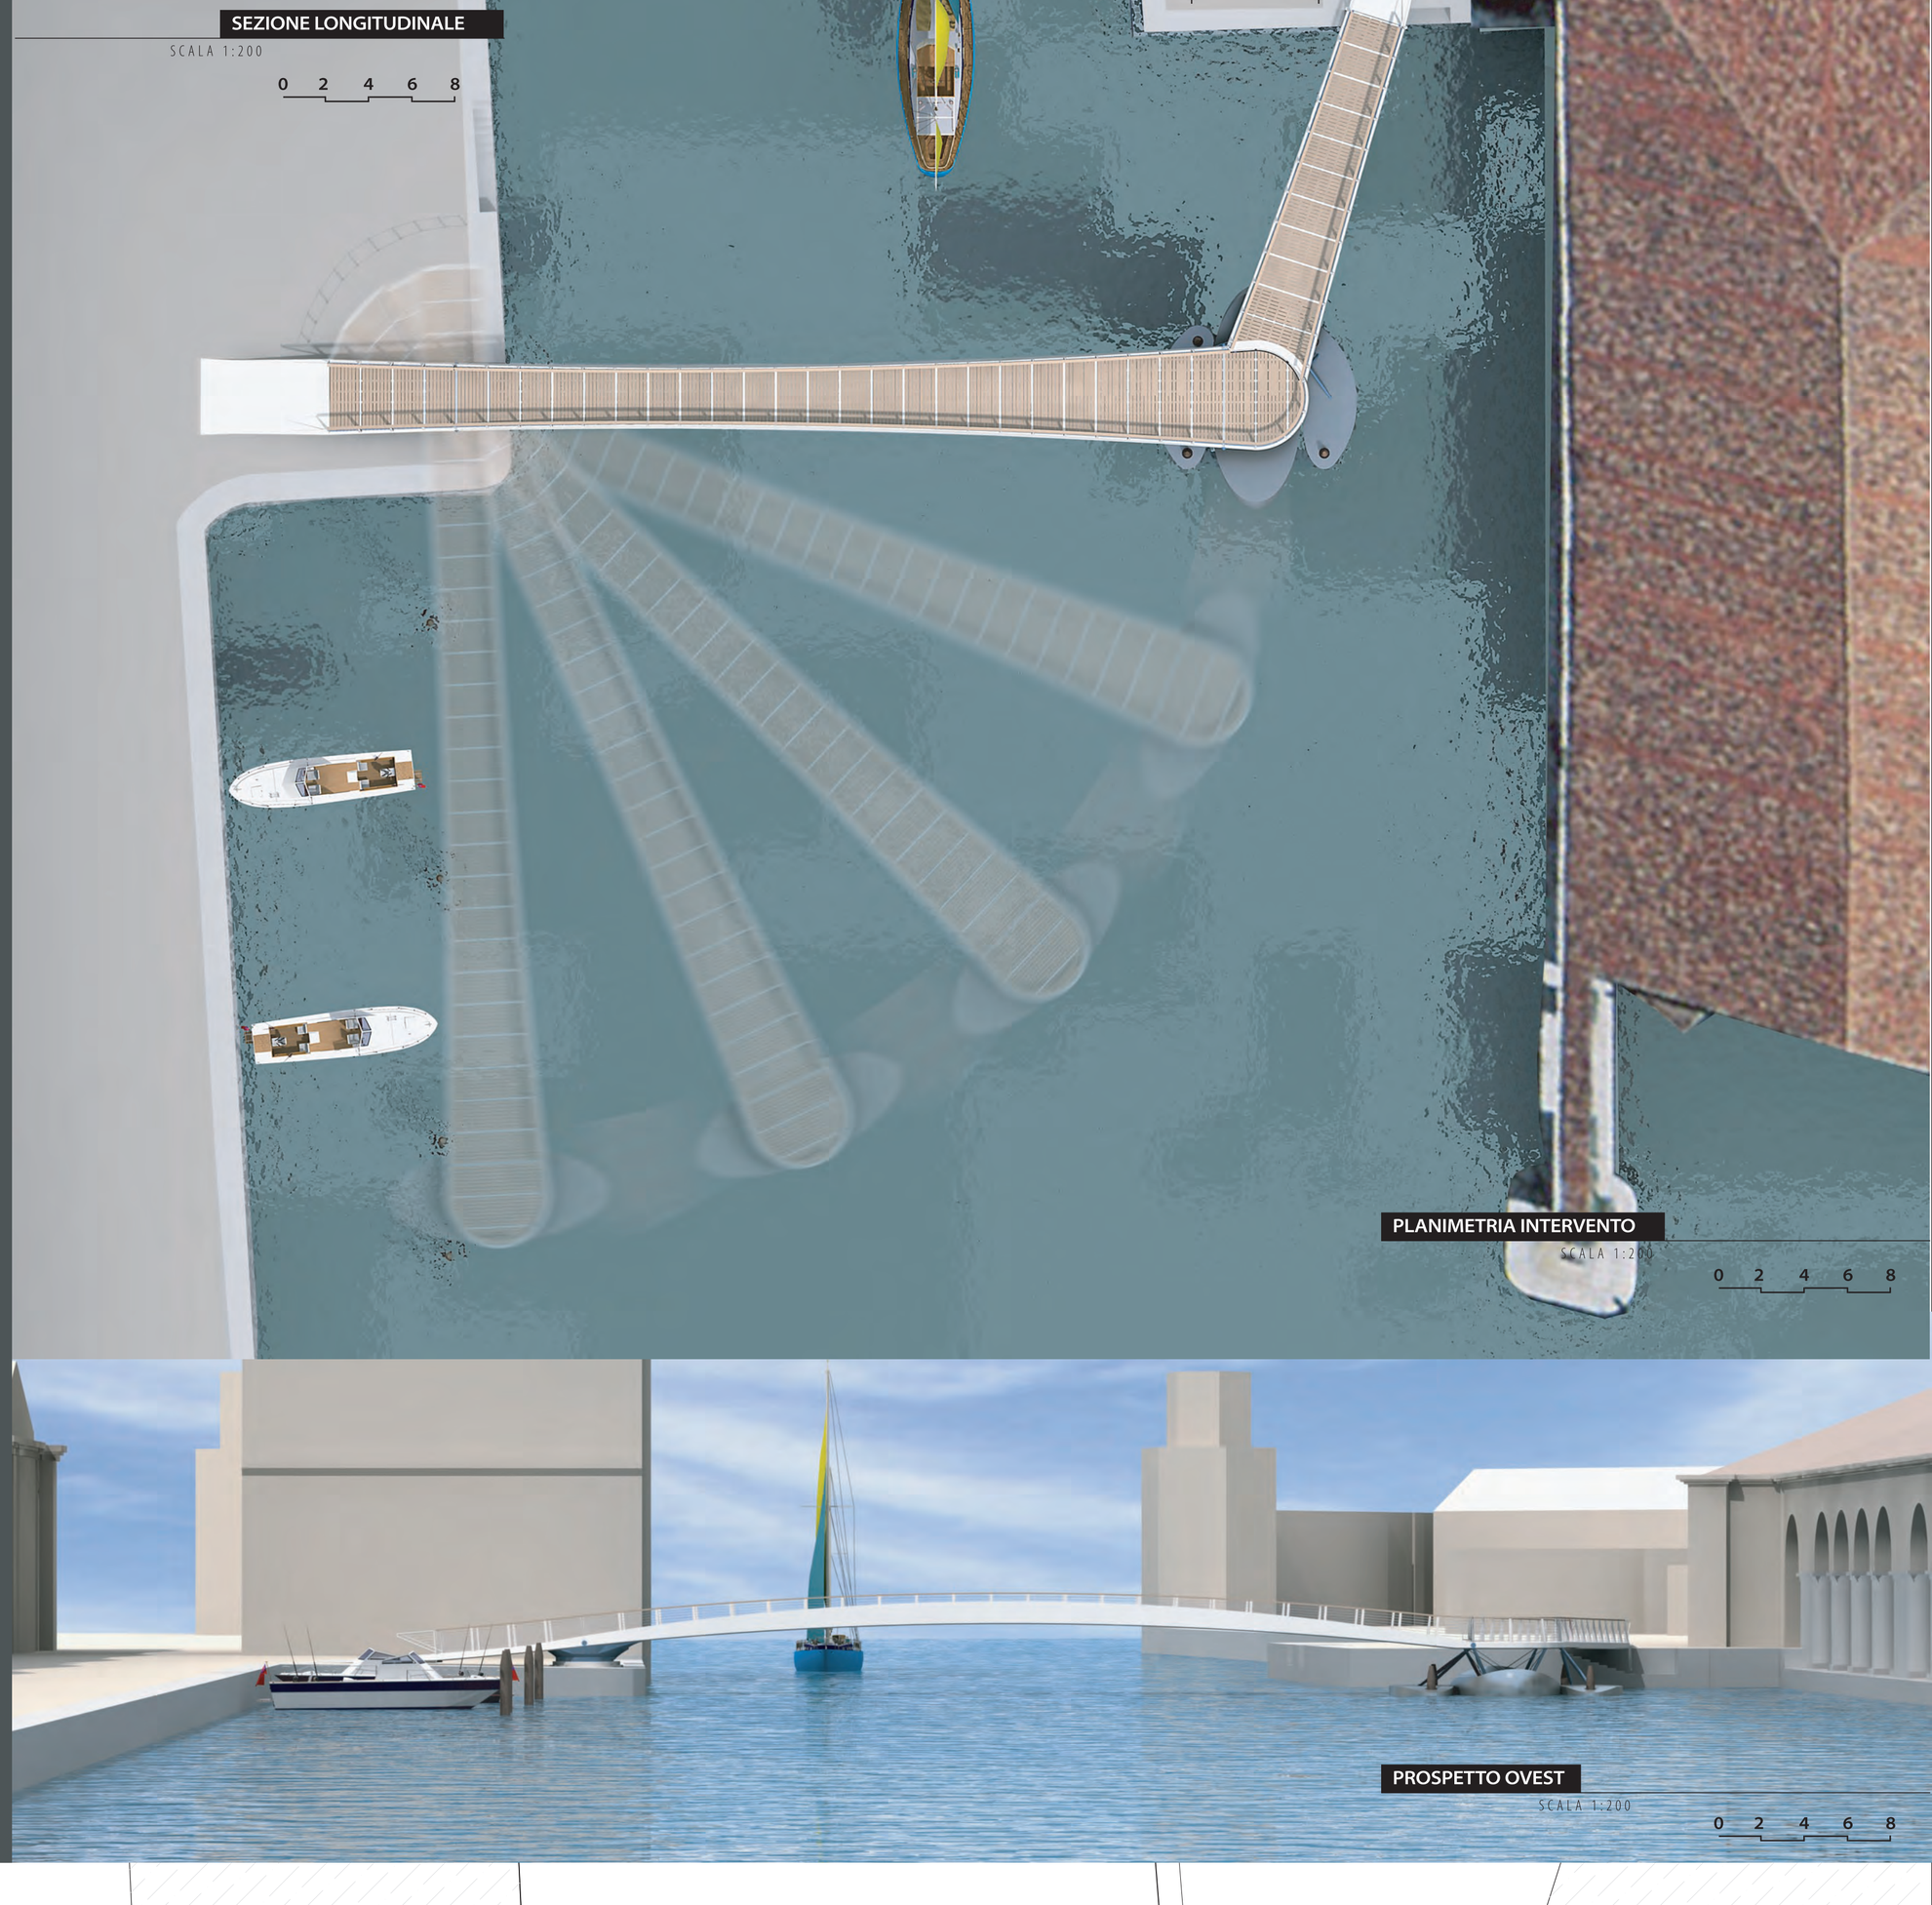

PLANIMETRIA INTERVENTO

SCALA 1:200

0 2 4 6 8

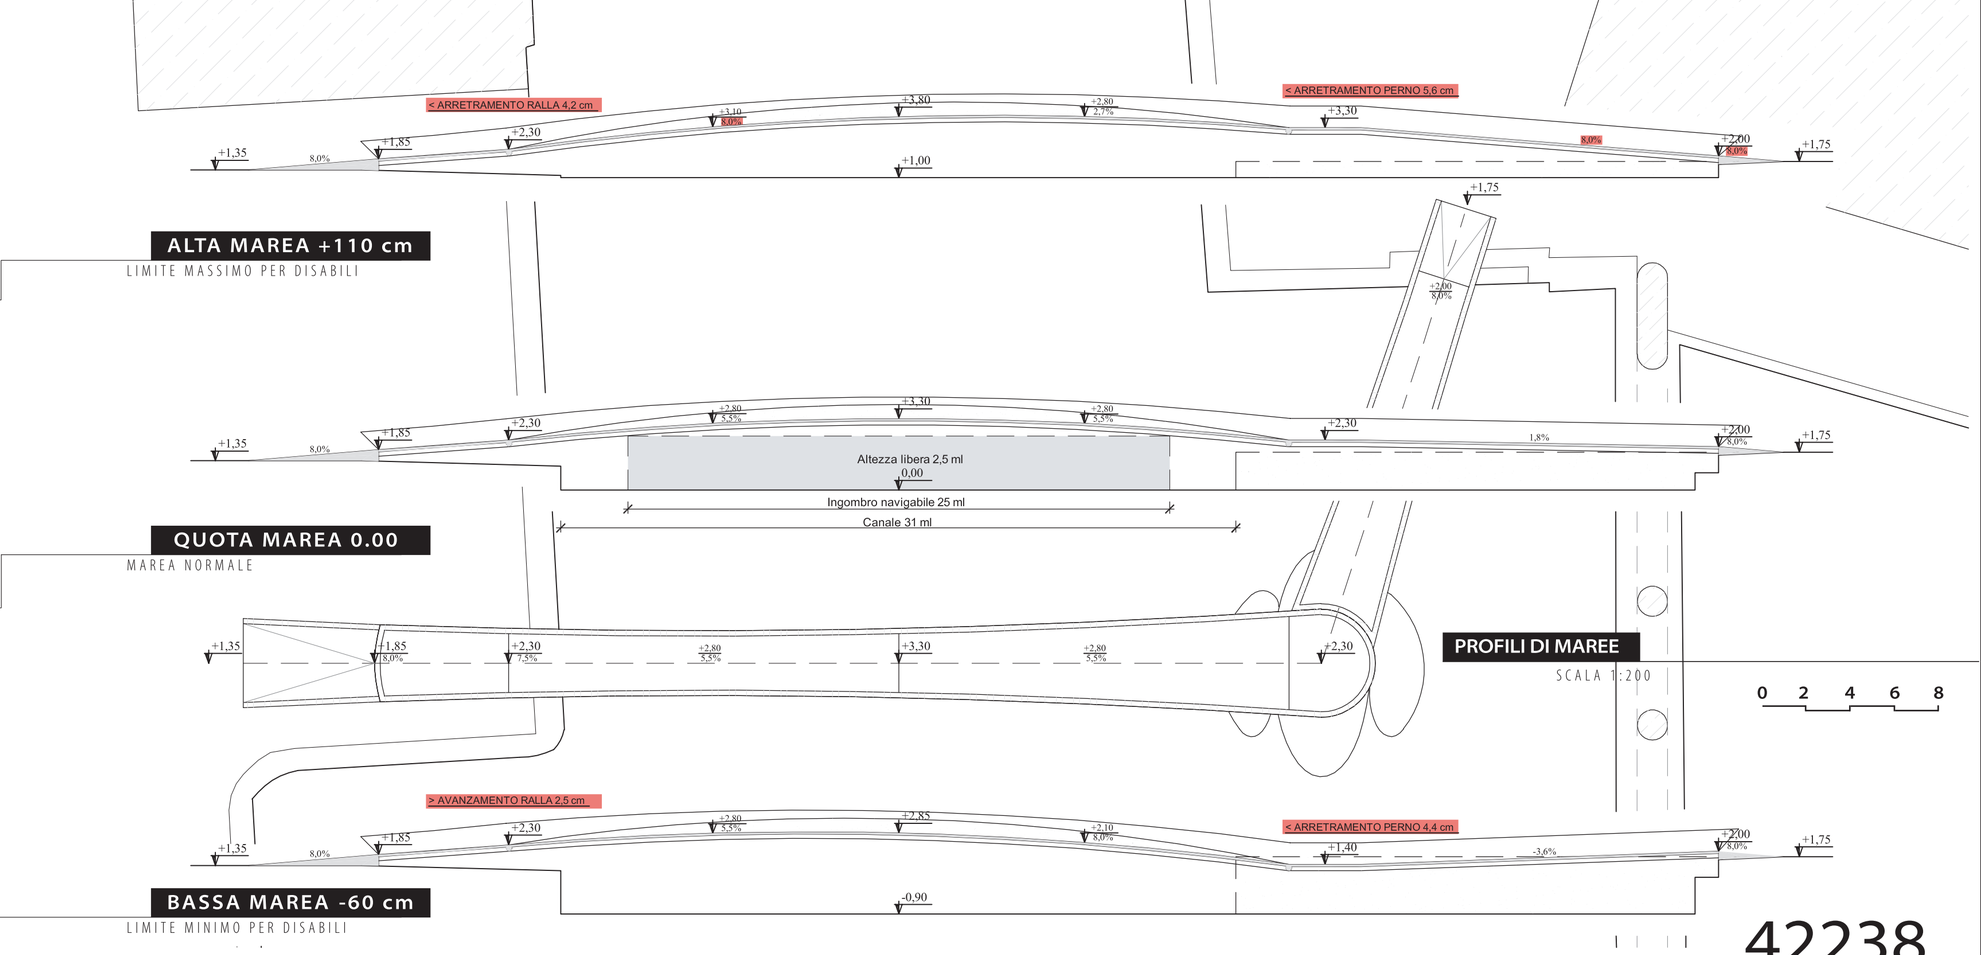

PROSPETTO OVEST

SCALA 1:200

0 2 4 6 8

QUOTA MAREA **110cm** s.l.m

ALTA MAREA +110 cm

LIMITE MASSIMO PER DISABILI

QUOTA MAREA **0.0cm** s.l.m

QUOTA MAREA 0.00

MAREA NORMALE

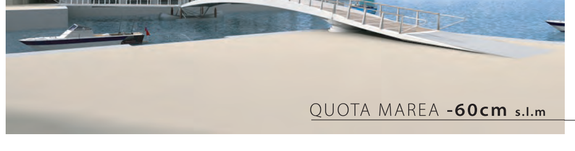

QUOTA MAREA **-60cm** s.l.m

BASSA MAREA -60 cm

LIMITE MINIMO PER DISABILI

PROFILI DI MAREE

SCALA 1:200

0 2 4 6 8